

Agenzia del Territorio
CATASTO FABBRICATI
Ufficio Provinciale di
Milano

Dichiarazione protocollo n. MI0342839 del 26/04/2005

Planimetria di u.i.u. in Comune di Milano

Viale Corsica

civ. 74

Identificativi Catastali:

Sezione:

Foglio: 443

Particella: 41

Subalterno: 703

Compilata da:

Maestri Lorenzo


Iscritto all'albo:
Architetti

Prov. Milano


N. 8823

Scheda n. 1

Scala 1:200

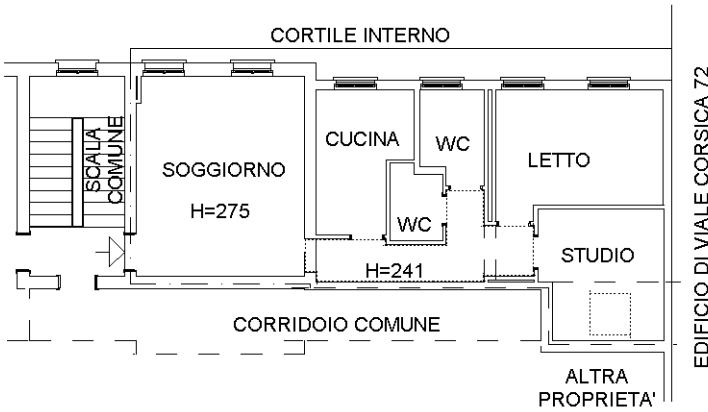

PIANO SESTO

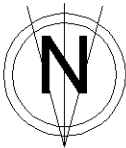

Ultima planimetria in atti

Data: 10/09/2018 - n. T191925 - Richiedente: CNGGRG71M08F205B

Totale schede: 1 - Formato di acquisizione: A4(210x297) - Formato stampa richiesto: A4(210x297)

Catasto dei Fabbricati - Situazione al 10/09/2018 - Comune di MILANO (F205) - < Foglio: 443 - Particella: 41 - Subalterno: 703 >
VIALE CORSICA n. 74 piano: 6 scala: A;